

VARASTO JA YRITYSTEN TUOTANTOTILAT

LOGISTIIKKATILA


- Vapaakorkeus 12,5 m
- Kokonaispinta-ala 6 738 m²
- Lavapaikkojen määrä yli 16 000

TOIMISTO- JA SOSIAALITILAT

- Toimisto- ja sosiaalitilaa kahdessa kerroksessa yhteensä 360 m². Kuvan mallinnukset ovat esimerkkejä, lopullinen ratkaisu suunnitellaan yhdessä asiakkaan kanssa.

..... YRITYKSEN 1 ja 2 yläpuolelle toiseen kerrokseen on mahdollista toteuttaa toimisto- ja sosiaalitilaa, jonka pinta-ala on noin 170 m². Kuvan mallinnukset ovat esimerkkejä, lopullinen ratkaisu suunnitellaan yhdessä asiakkaan kanssa.

..... YRITYKSEN 3 ja 4 tiloihin on mahdollista toteuttaa 1. kerroksen 58 m² toimisto- ja sosiaalityötilojen lisäksi 2. kerrokseen lisätilaa 54 m² parviratkaisuna. Kuvan mallinnukset ovat esimerkkejä, lopullinen ratkaisu suunnitellaan yhdessä asiakkaan kanssa.

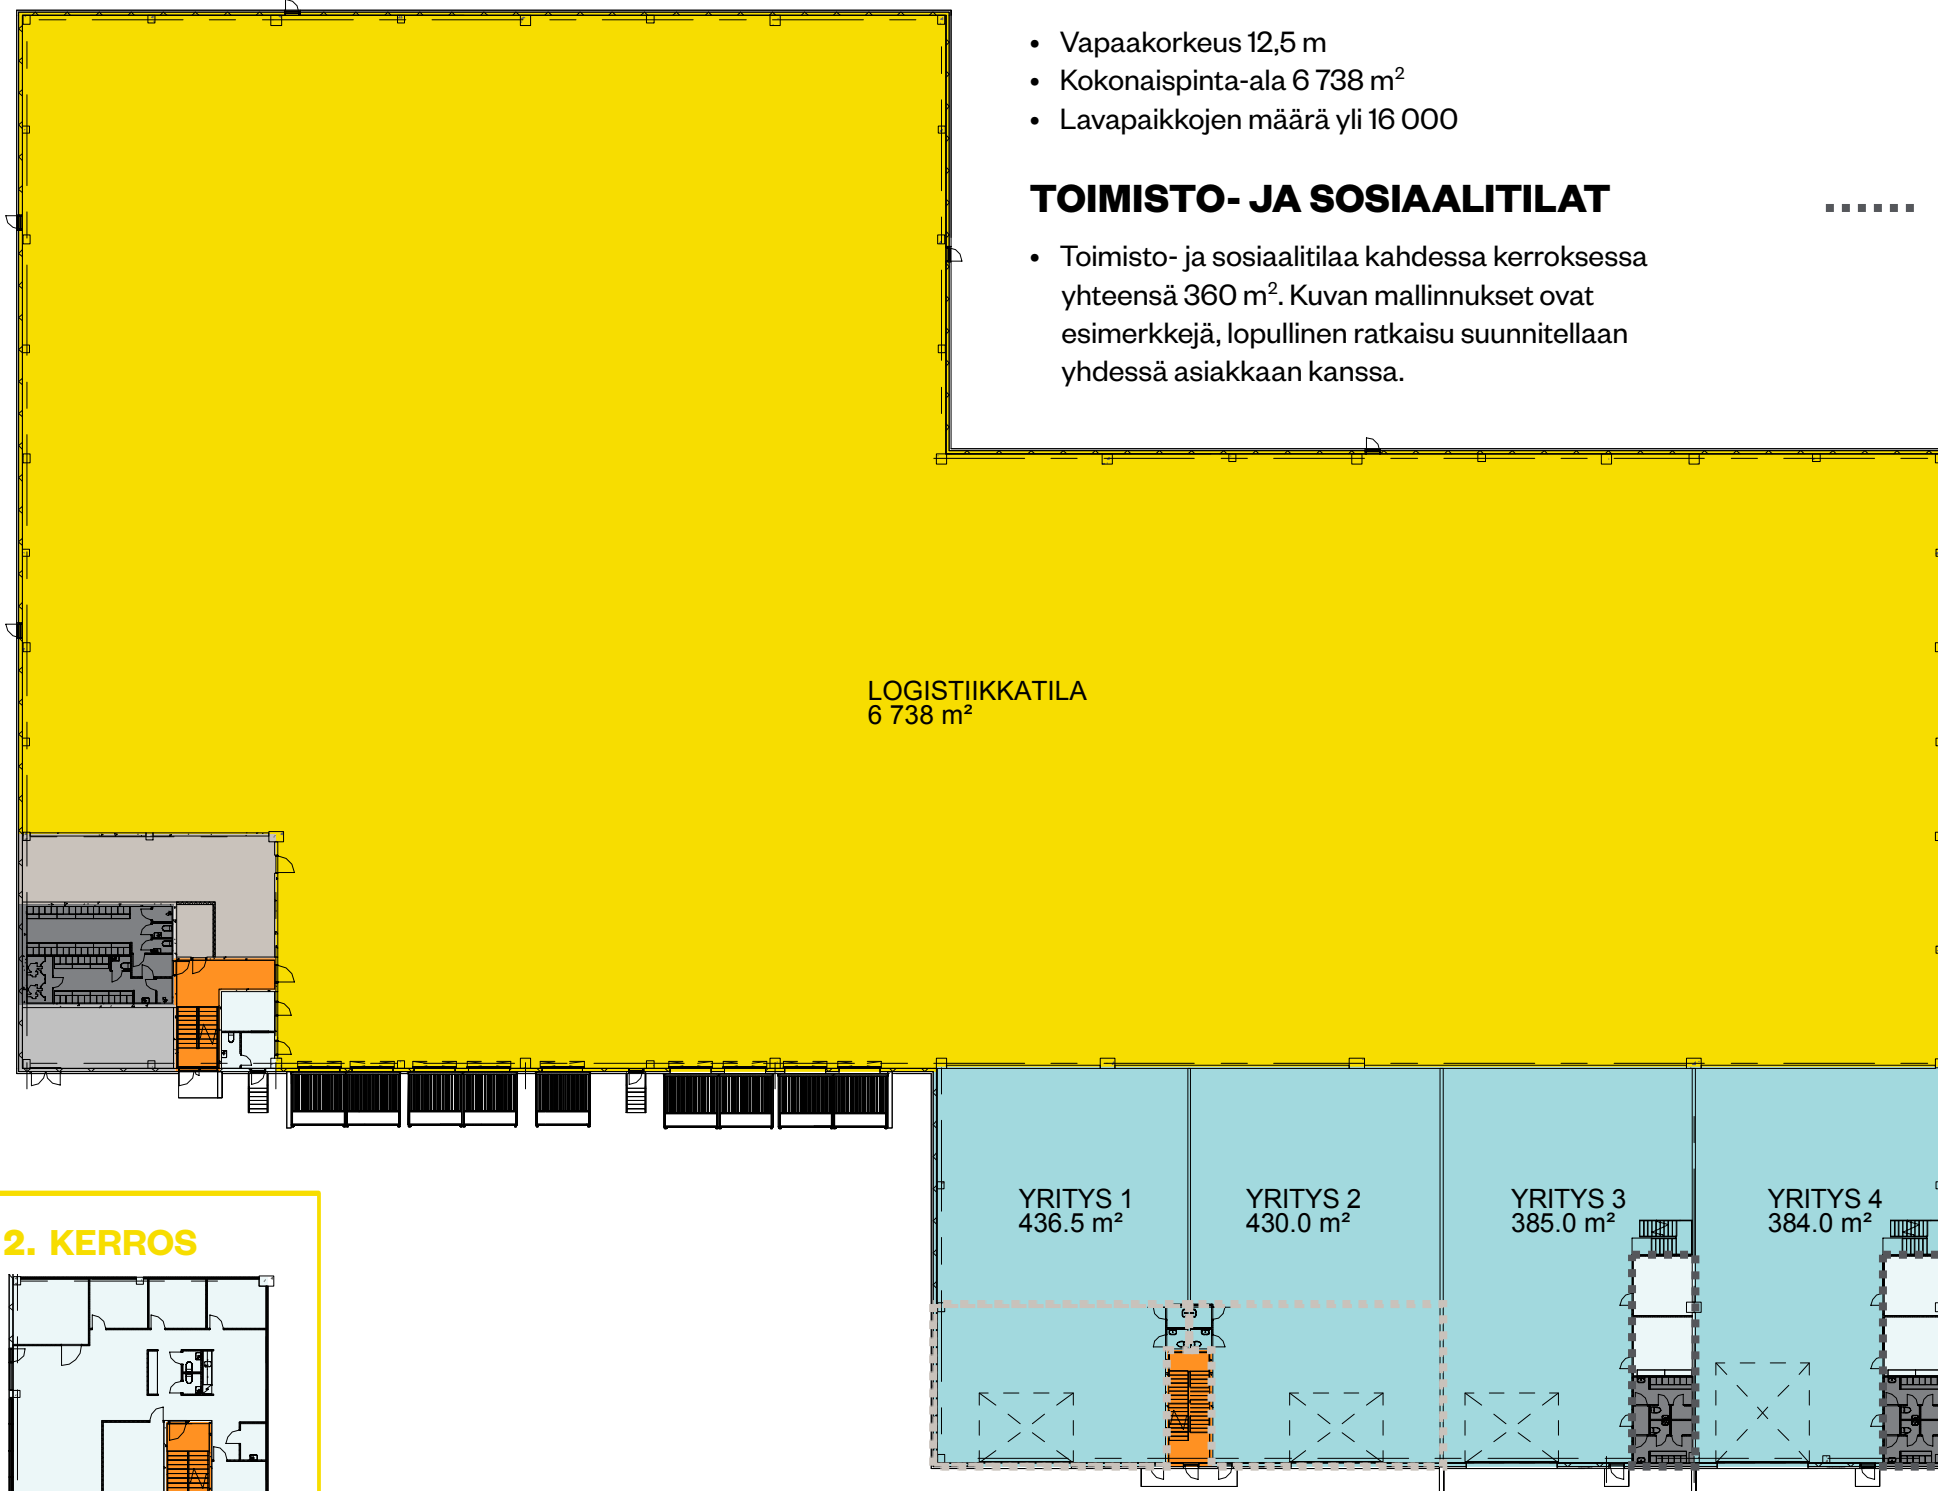

2. KERROS

